


FÖRKLARINGAR

- A 16 A, 480 V kraftuttag
- B 25 A, 480 V kraftuttag
- L 63 A, 480 V kraftuttag
- D 63 A, 220 V uttag under luckor
- E Korskopplingsutrustning enl bilaga 1
- F Ljud och ljusstyrning enl bilaga 3
- G Vinsch för rå L, maxlast 250 kg
- H Vinsch för rå M, maxlast 250 kg
- I Vinsch för rå N, maxlast 250 kg
- J Vinsch för rå O, maxlast 250 kg
- K Vinsch för 2 st rå P, maxlast 250 kg
- L Belysningsrå med spel
- M Belysningsrå med spel
- N Belysningsrå med spel
- O Belysningsrå med spel
- P Belysningsrå med spel
- Q Fast belysningsrå
- R Balk för infästning av rå mm
- S Scenstege, se anvisningar i bilaga 4
- T Lydutröstning i rack enl bilaga 2



AKADEMISKA HUS
AKADEMISKA HUS T NORR AB

AULA NORDICA
ARRANGEMANGSFÖRUTSÄTTNINGAR
PLAN 2, SCEN, FOAJÉER OCH SALONG
2004-11-23

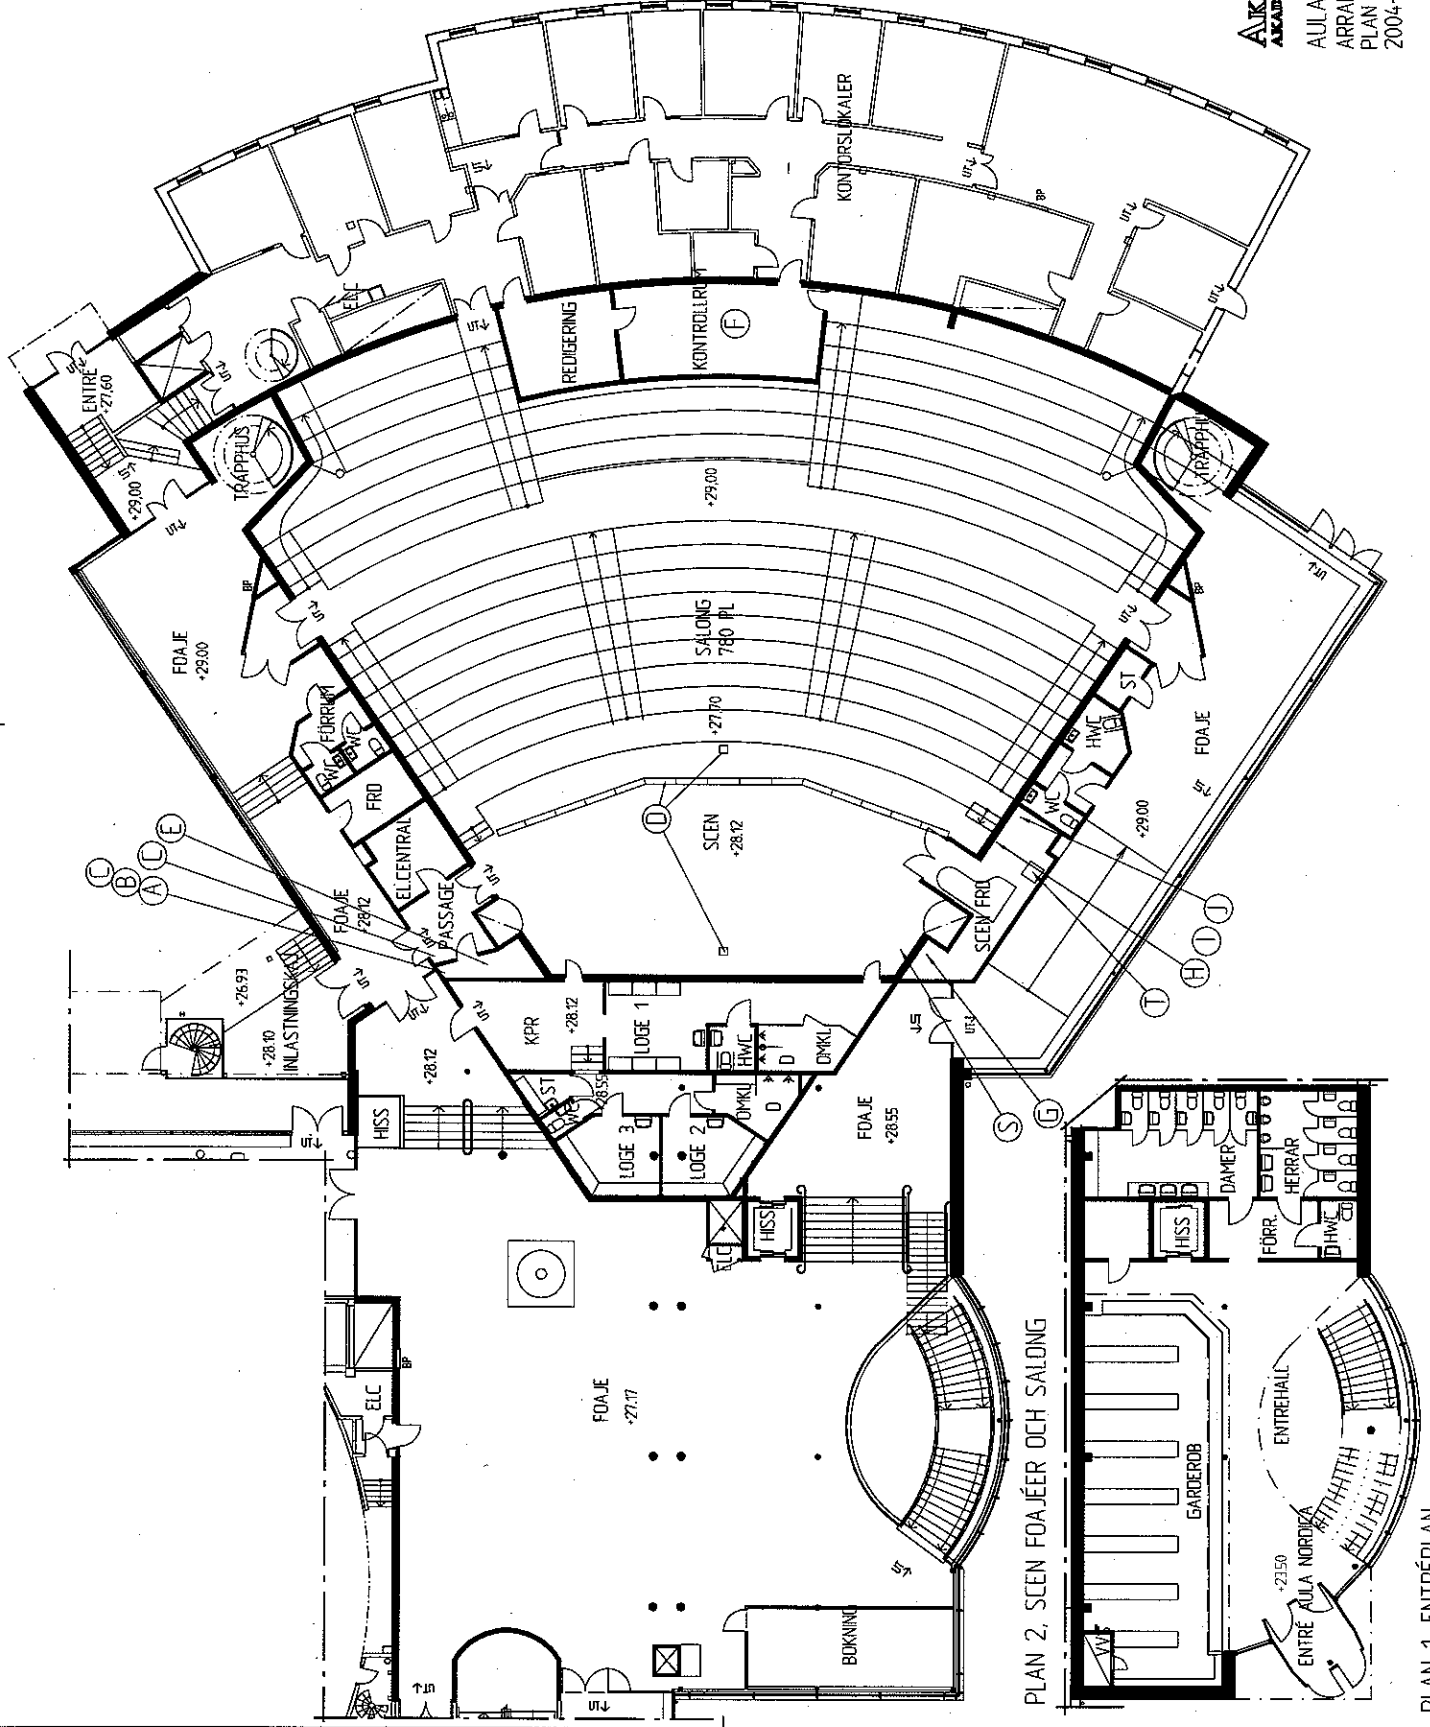


PLAN 2, SCEN FOAJÉER OCH SALONG

PLAN 1, ENTRÉPLAN



AKADEMISKA HUS
AKADEMISKA HUS I NORR ÅS

AULLA NORDICA
ARRANGEMANGSFÖRUTSÄTTNINGAR
PLAN 3, LÅKTARE, SCENVIND
OCH SEKTION
2004-11-23

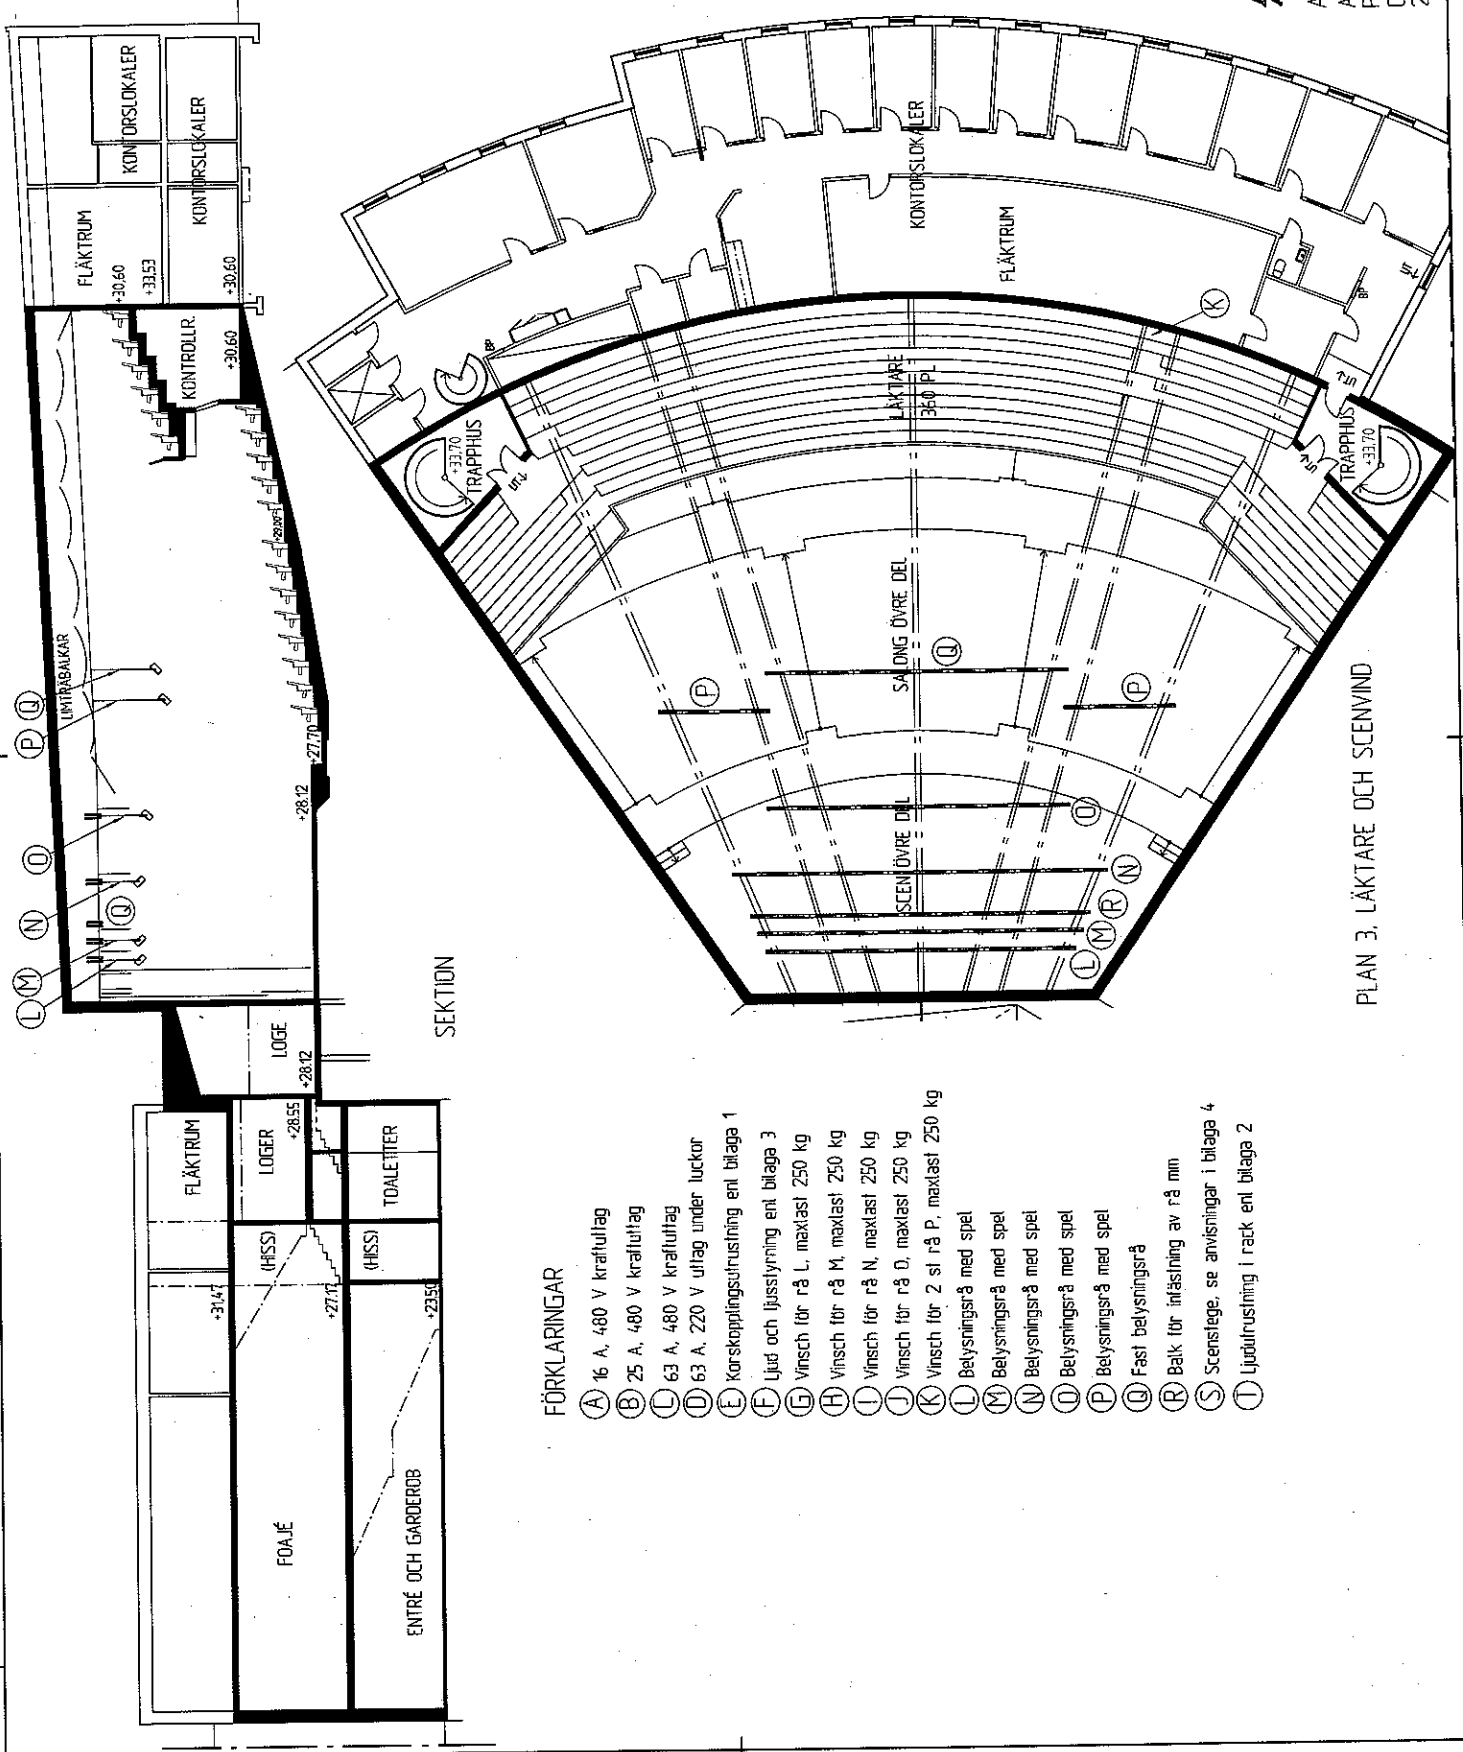

FÖRKLARINGAR

- Ⓐ 16 A, 480 V kraftuttag
- Ⓑ 25 A, 480 V kraftuttag
- Ⓒ 63 A, 480 V kraftuttag
- Ⓓ 63 A, 220 V uttag under luckor
- Ⓔ Korskopplingsutrustning enl bilaga 1
- Ⓕ Ljud och ljusslytning enl bilaga 3
- Ⓖ Vinsch för rå L, maxlast 250 kg
- Ⓗ Vinsch för rå M, maxlast 250 kg
- Ⓙ Vinsch för rå N, maxlast 250 kg
- Ⓝ Vinsch för rå O, maxlast 250 kg
- Ⓚ Vinsch för 2 st rå P, maxlast 250 kg
- Ⓛ Belysningsrå med spel
- Ⓜ Belysningsrå med spel
- Ⓝ Belysningsrå med spel
- Ⓞ Belysningsrå med spel
- Ⓟ Belysningsrå med spel
- Ⓠ Fast belysningsrå
- Ⓡ Balk för infästning av rå mm
- Ⓢ Scenstege, se anvisningar i bilaga 4
- Ⓣ Ljudutrustning i rack enl bilaga 2

PLAN 3, LÅKTARE OCH SCENVIND