


ORIENTERINGSPLAN

- BRANDCELLSGRÄNS
- ⇨ UTRYMNINGSVÄG

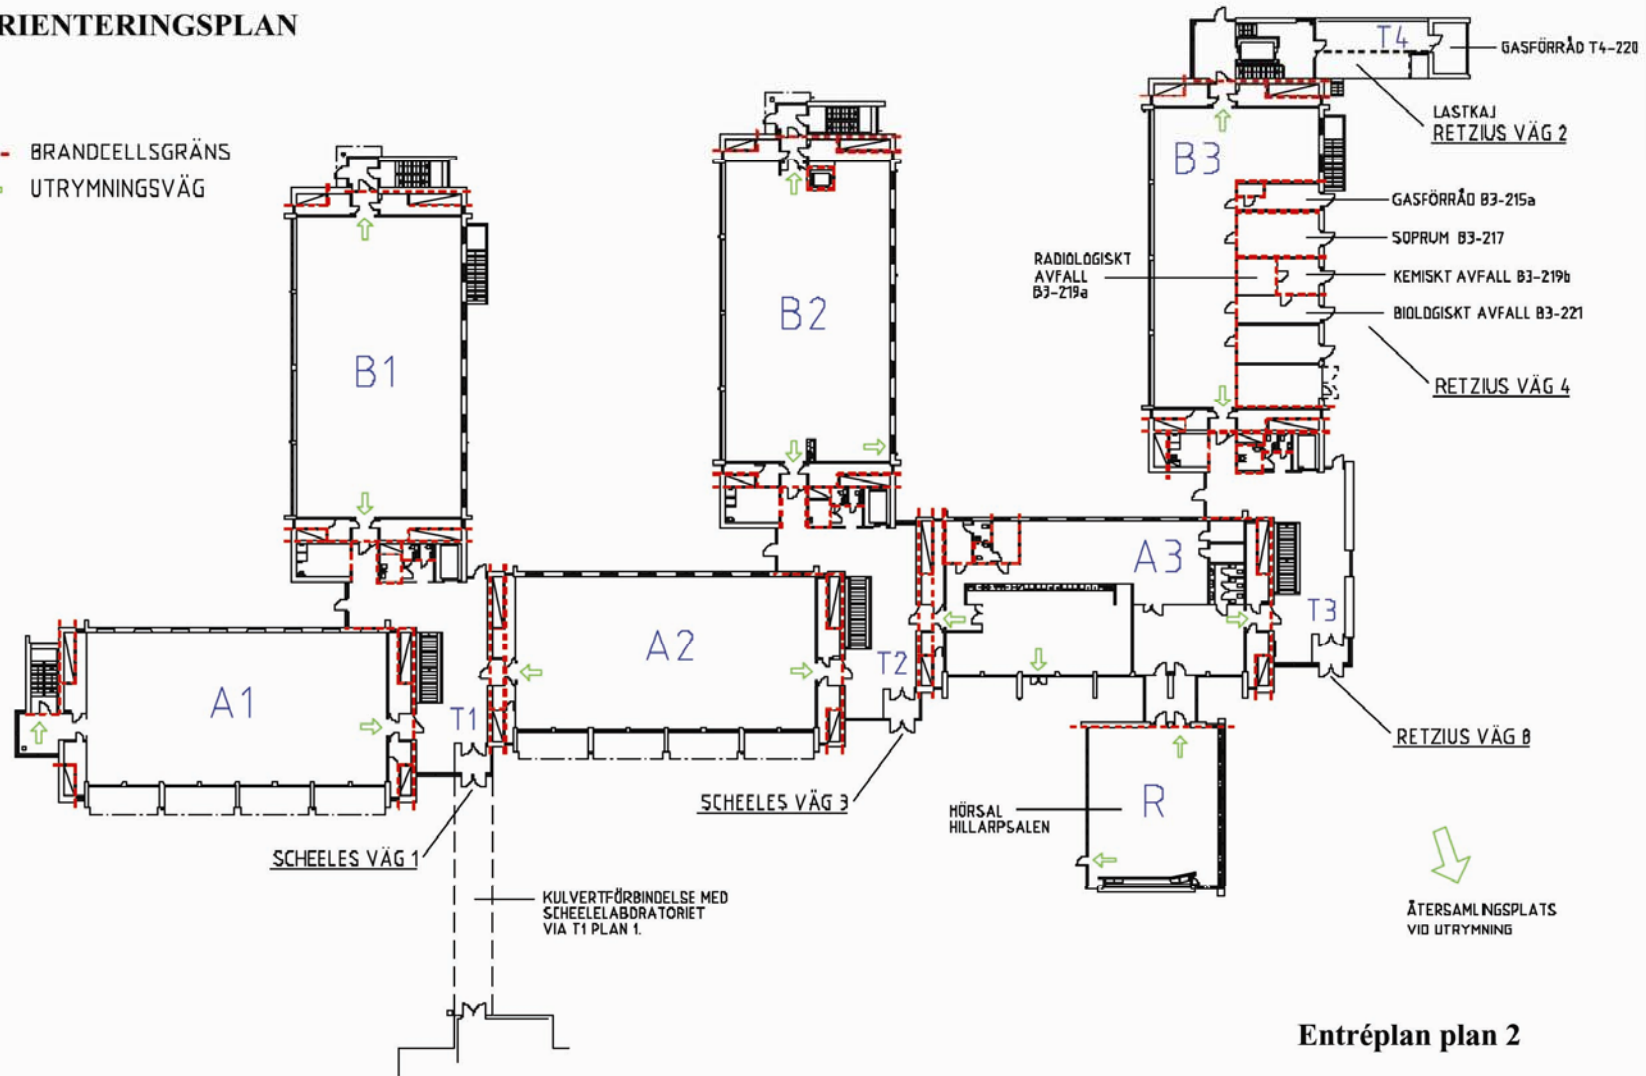

Entréplan plan 2